


PLANO GENERAL DE EMPLAZAMIENTO

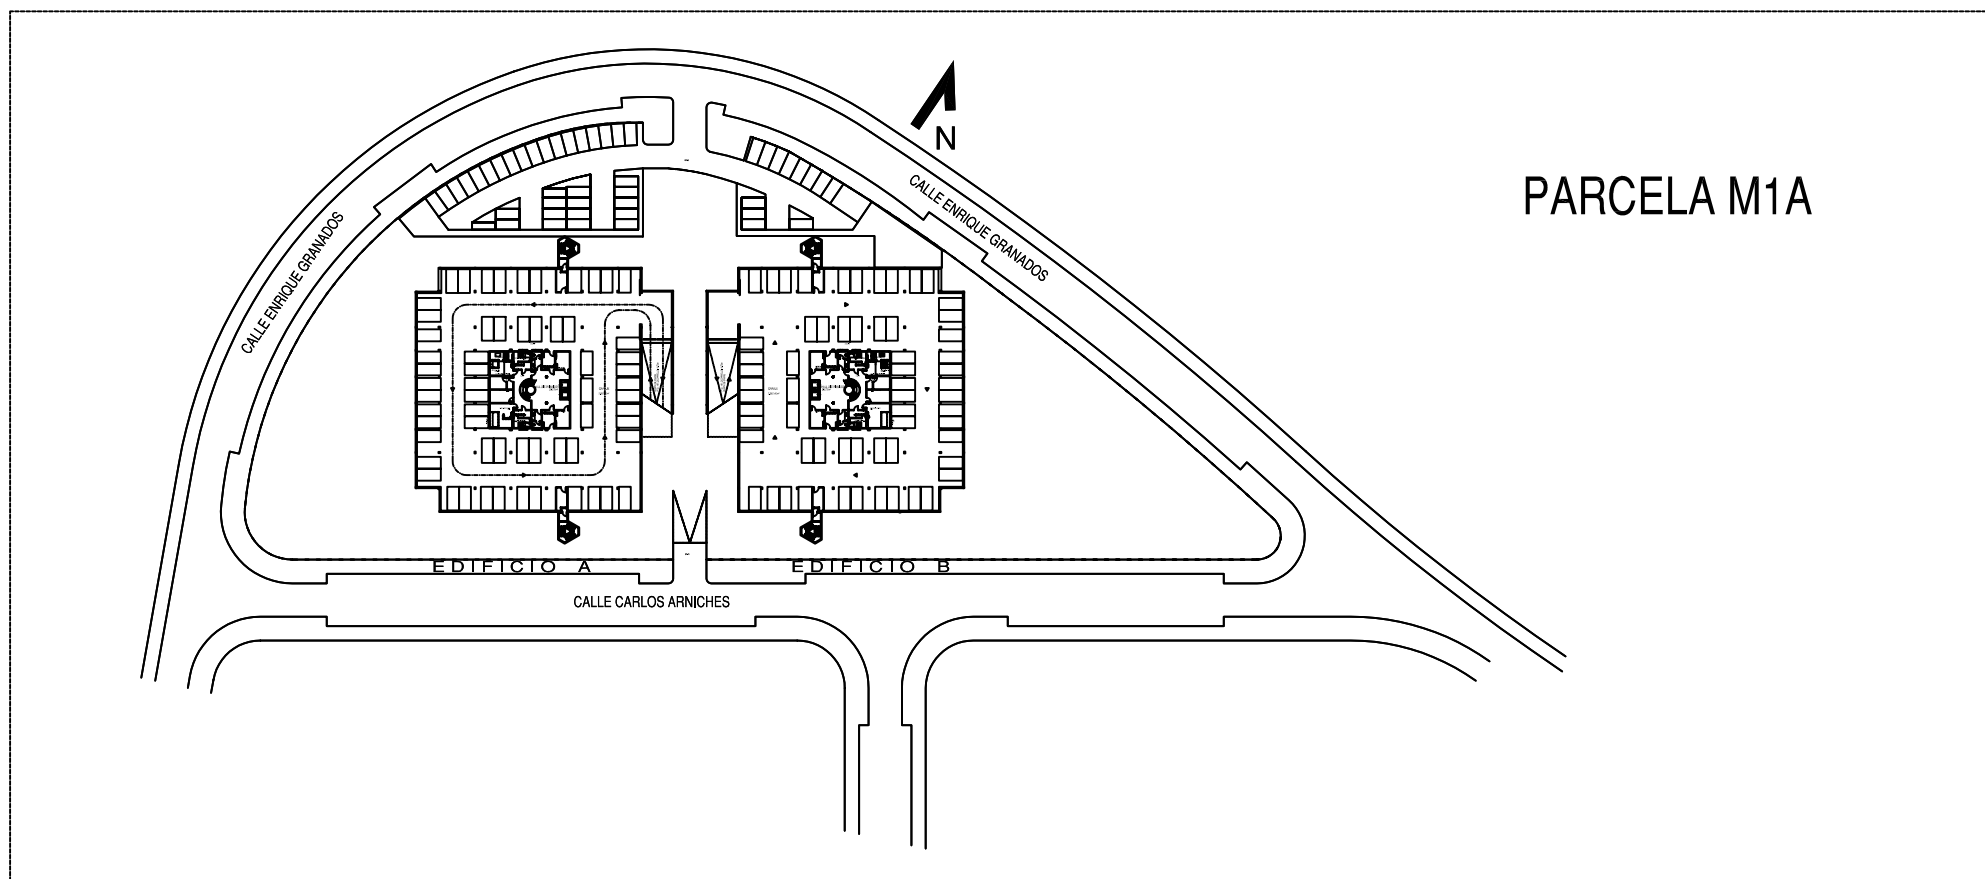

LEYENDA	
H	HIDRANTE COLOCADO JUNTO A LINDERO
T	ORIGEN DE EVACUACION
-	RECORRIDO DE EVACUACION
ST-2	Nº DE SECTOR CON OCUPACION
RF-30	RESISTENCIA AL FUEGO DE LOS MATERIALES
S.E. 2	Nº DE SALIDA DE SECTOR
	EXTINTOR 21A113B 6 kg 4 uds./500m ² (10 uds. EN GARAJE) COLOCADOS CADA 15 M
	CARRO EXTINTOR DE POLVO SECO (1 ud.)
	BOCA INCENDIO EQUIPADA 25mm
	EQUIPO DE EMERGENCIA-SEÑALIZACION DE 500 lum.
	EQUIPO DE EMERGENCIA-SEÑALIZACION DE 300 lum.
	EQUIPO DE EMERGENCIA-SEÑALIZACION DE 60 lum.
	SIRENA DE ALARMA
	DETECTOR IONICO CONVENCIONAL
	PULSADOR ALARMA
	RECIPIENTE ARENA/TRAPOS
	COMPUERTA CORTAFUEGOS
	CARTEL SOBRE PUERTA SIN SALIDA
	DETECTOR IONICO AMBIENTE
	DETECTOR IONICO FALSO SUELO Y FALSO TECHO

PROYECTO			
APERTURA GARAJE			
SITUACION	Urbanización Valdepastores Avda. Valdepastores	LOCALIDAD	Boadilla del Monte (Madrid)
Planta nivel 0. Protección contra incendios.		FECHA:	ABRIL 2004
LA PROPIEDAD		ESCALA:	P. PLANO:
EL INGENIERO T. INDUSTRIAL:		5	
ANTONIO PRADA MOCHALES. N.º 19.763			