


Cuadro General de
Mando y Protección

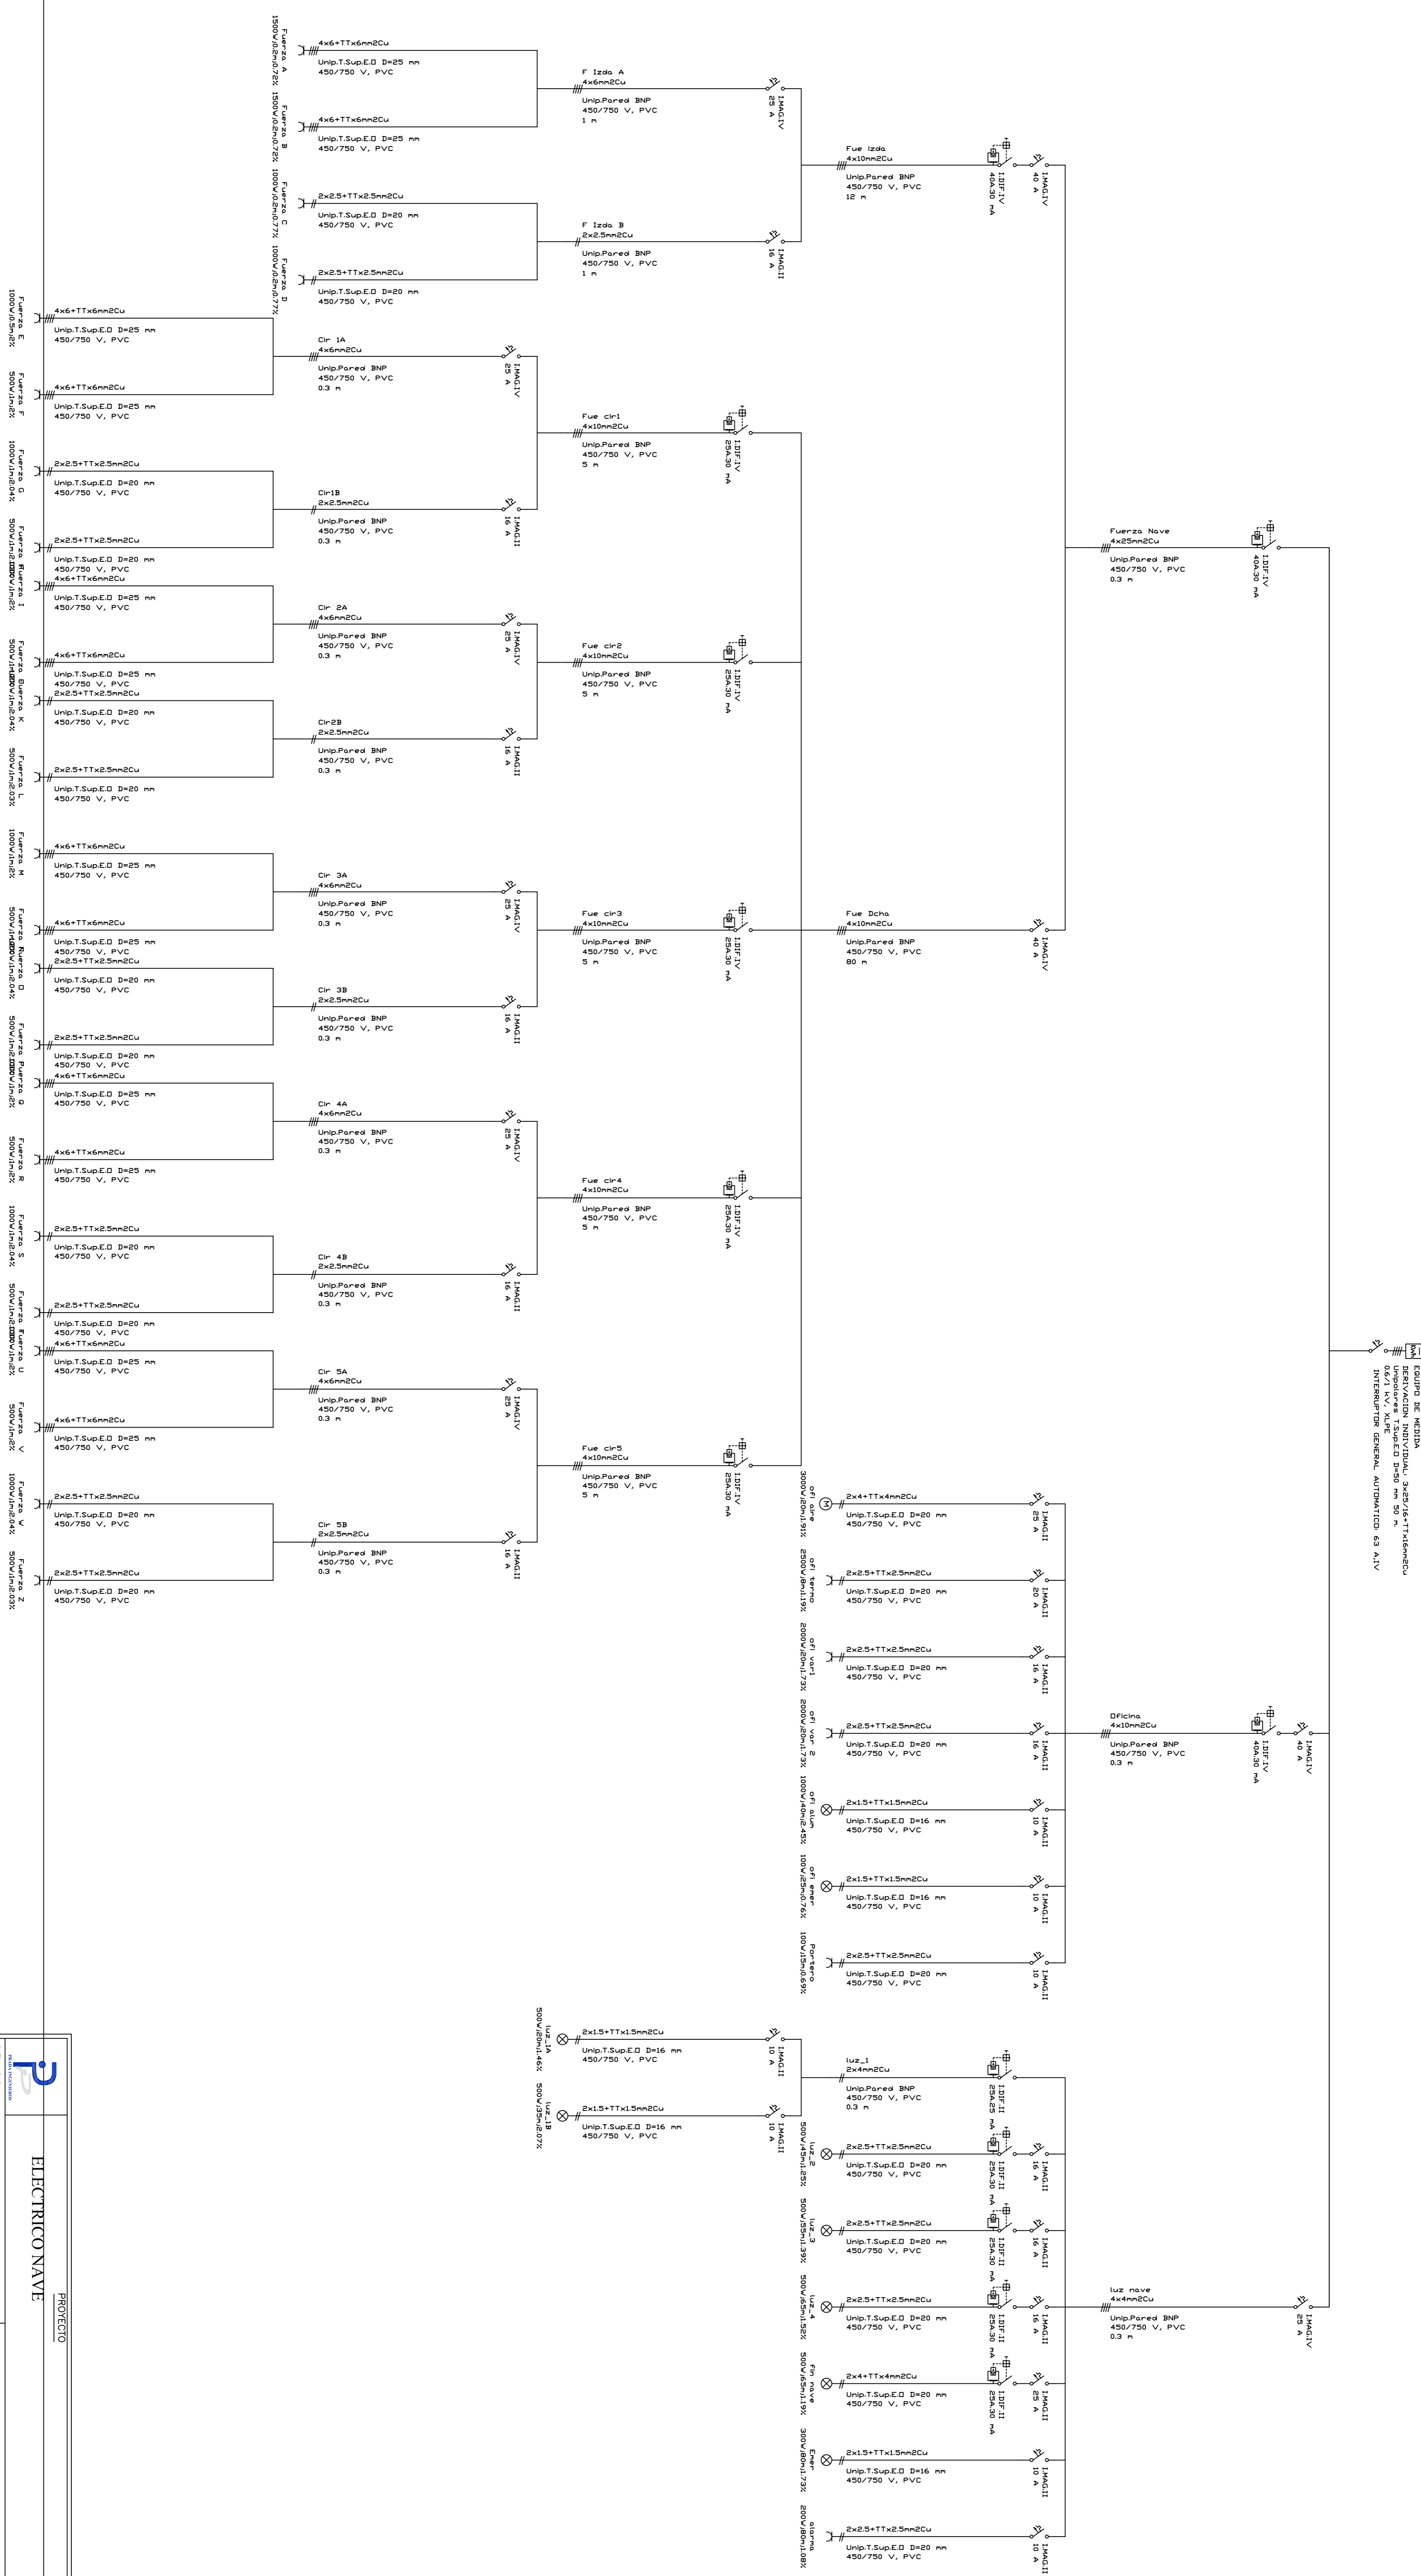

EQUIPO DE MEDIDA
SERVICIO DE MANTENIMIENTO DE LA EMPRESA
0,6/1 kV, XLPE
INTERRUPTOR GENERAL AUTOMÁTICO 63 A 1V

		PROYECTO	
		ELECTRICO NAVE	
SITUACION		LOCALIDAD	
Calle...		SAN FERNANDO DE HERNANDEZ (MARIBO)	
FECHA		ESCALA	
MARZO 2005		1/50	
LA PROPIEDAD		EL INGENIERO T. INDUSTRIAL	
		ANTONIO RAYDA MORALES N. 19.70	